


TLOCRT STANA S10

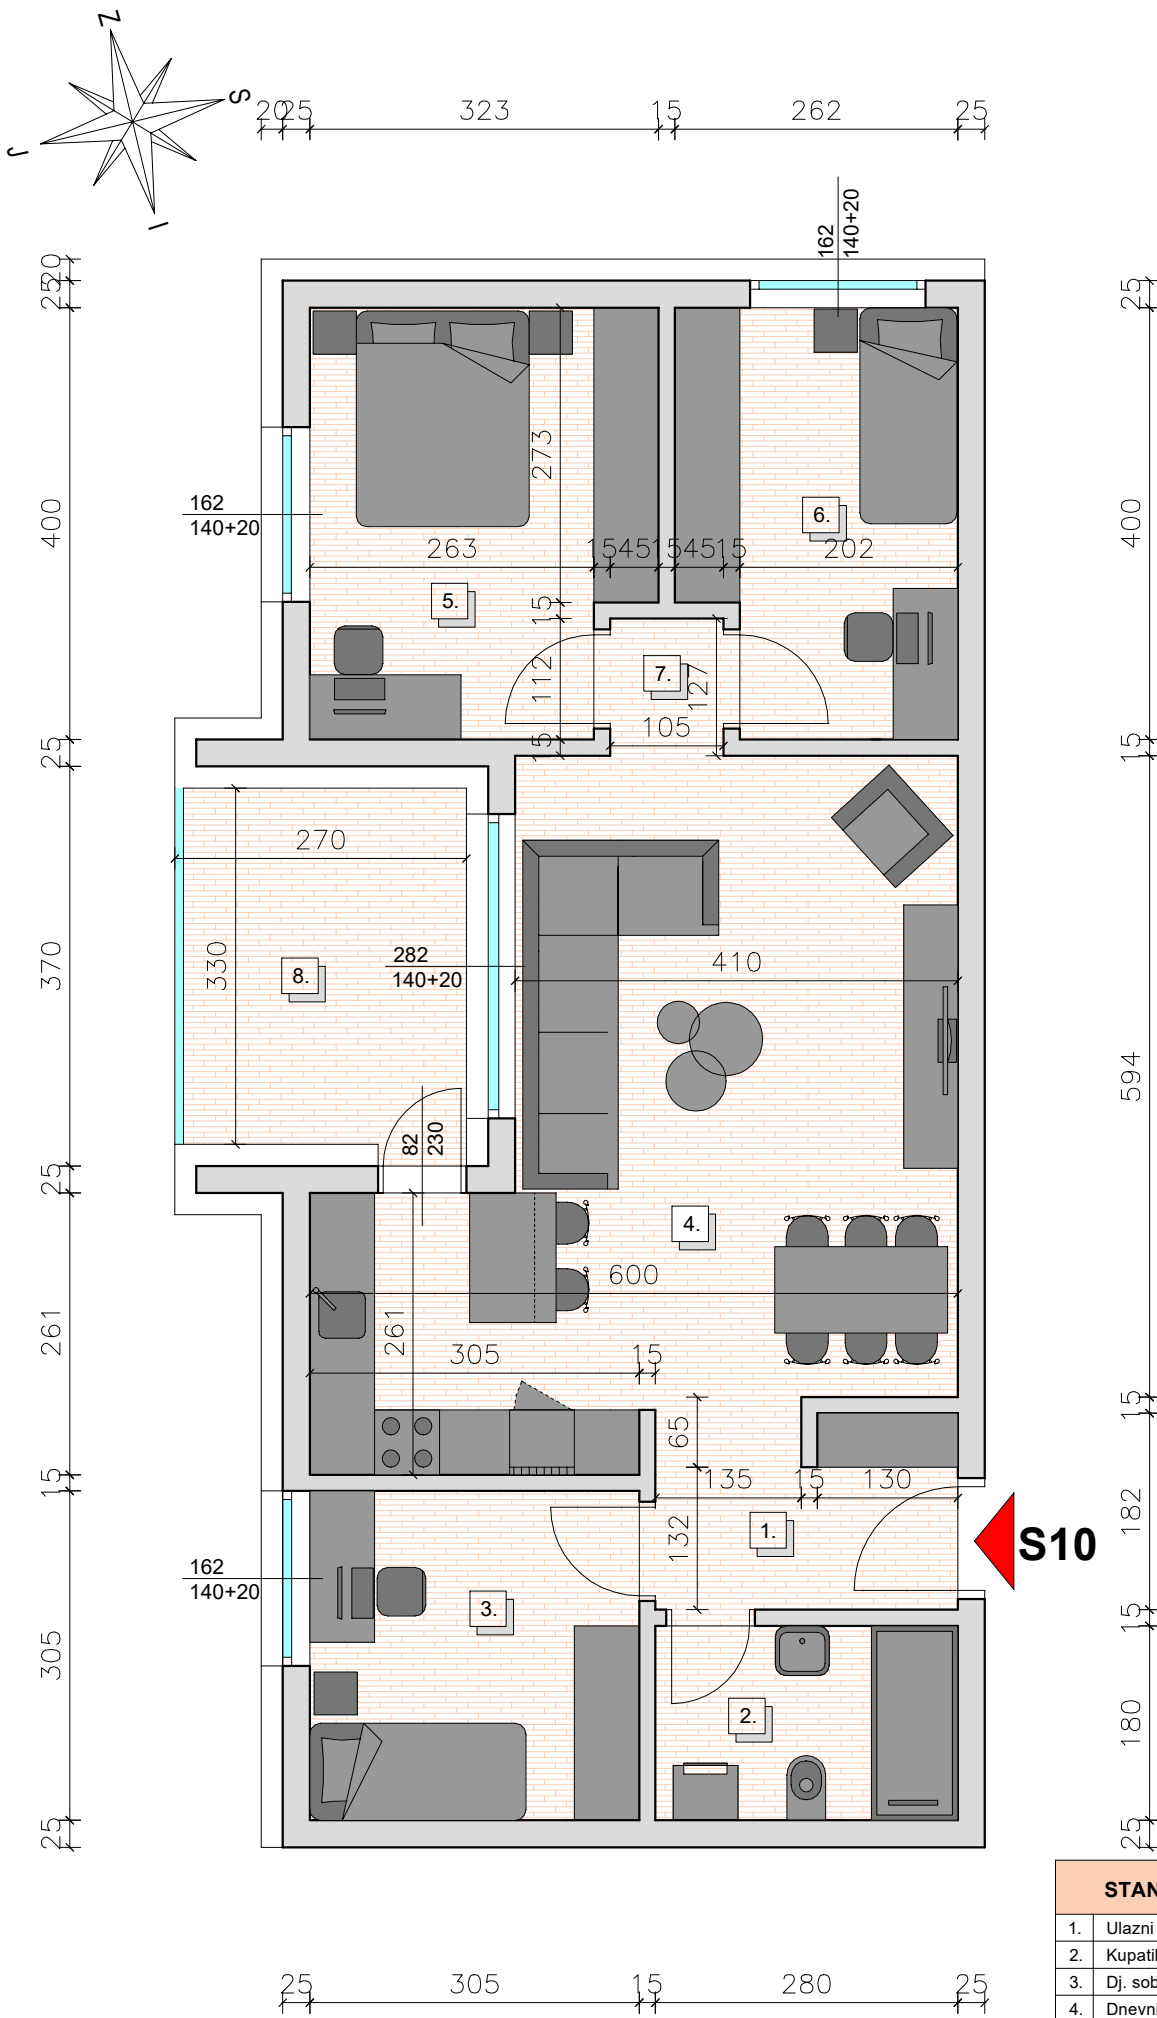

STAN S10 - 2. KAT		Površina
1.	Ulazni prostor	5,14 m²
2.	Kupatilo	5,04 m²
3.	Dj. soba	9,30 m²
4.	Dnevni boravak i blagovaona	30,23 m²
5.	S. soba	12,15 m²
6.	Dj. soba	9,71 m²
7.	Predsooblje	1,33 m²
8.	Lođa (8,81 x 0,75 koef.)	5,87 m²
9.	Ostava 10. - prizemlje (2,17 x 0,50 koef.)	1,09 m²
UKUPNA NETO POVRŠINA S10		80,59 m²