


TLOCRT STANA S8

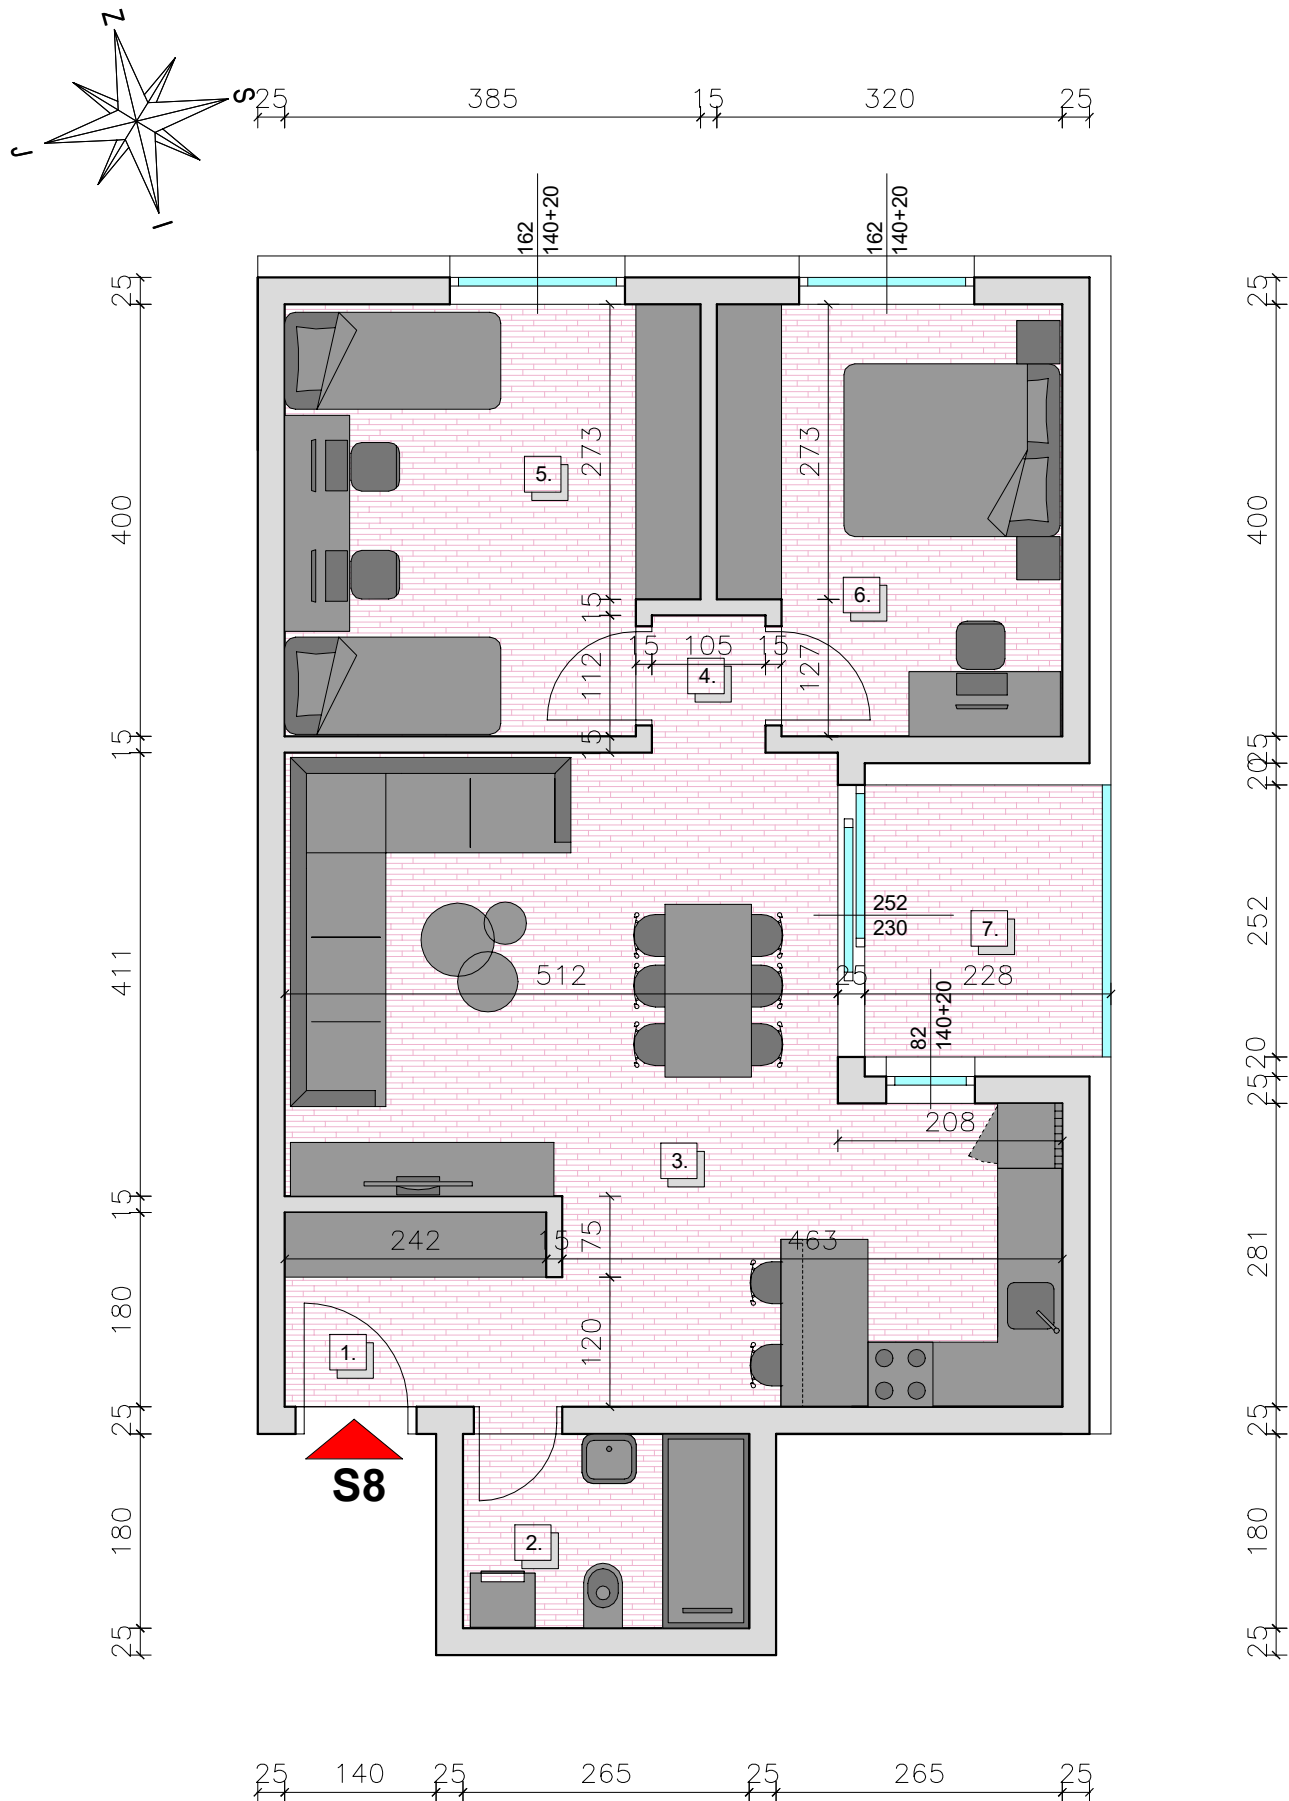

STAN S8 - 2. KAT		Površina
1.	Ulazni prostor	4,55 m ²
2.	Kupatilo	4,77 m ²
3.	Dnevni boravak, kuhinja i blago.	31,80 m ²
4.	Predsoblje	1,33 m ²
5.	Dj. soba	14,63 m ²
6.	S. soba	12,03 m ²
7.	Lođa (5,54 x 0,75 koef.)	4,16 m ²
8.	Ostava 8. - prizemlje (2,17 x 0,50koef.)	1,09 m ²
UKUPNA NETO POVRŠINA S8		74,36 m ²